


ZSSK CARGO RD a ONV Zvolen	Datum	Jméno	Nakreslen	20. 1. 2025	hanak.martin	Kontrola	Norma	Stav	Změny	Datum	Jméno	Mierka 1 : 10
												Materiál : jokel 30x30x2
Obrysnica G1												
obrysnica												
1												
A3												

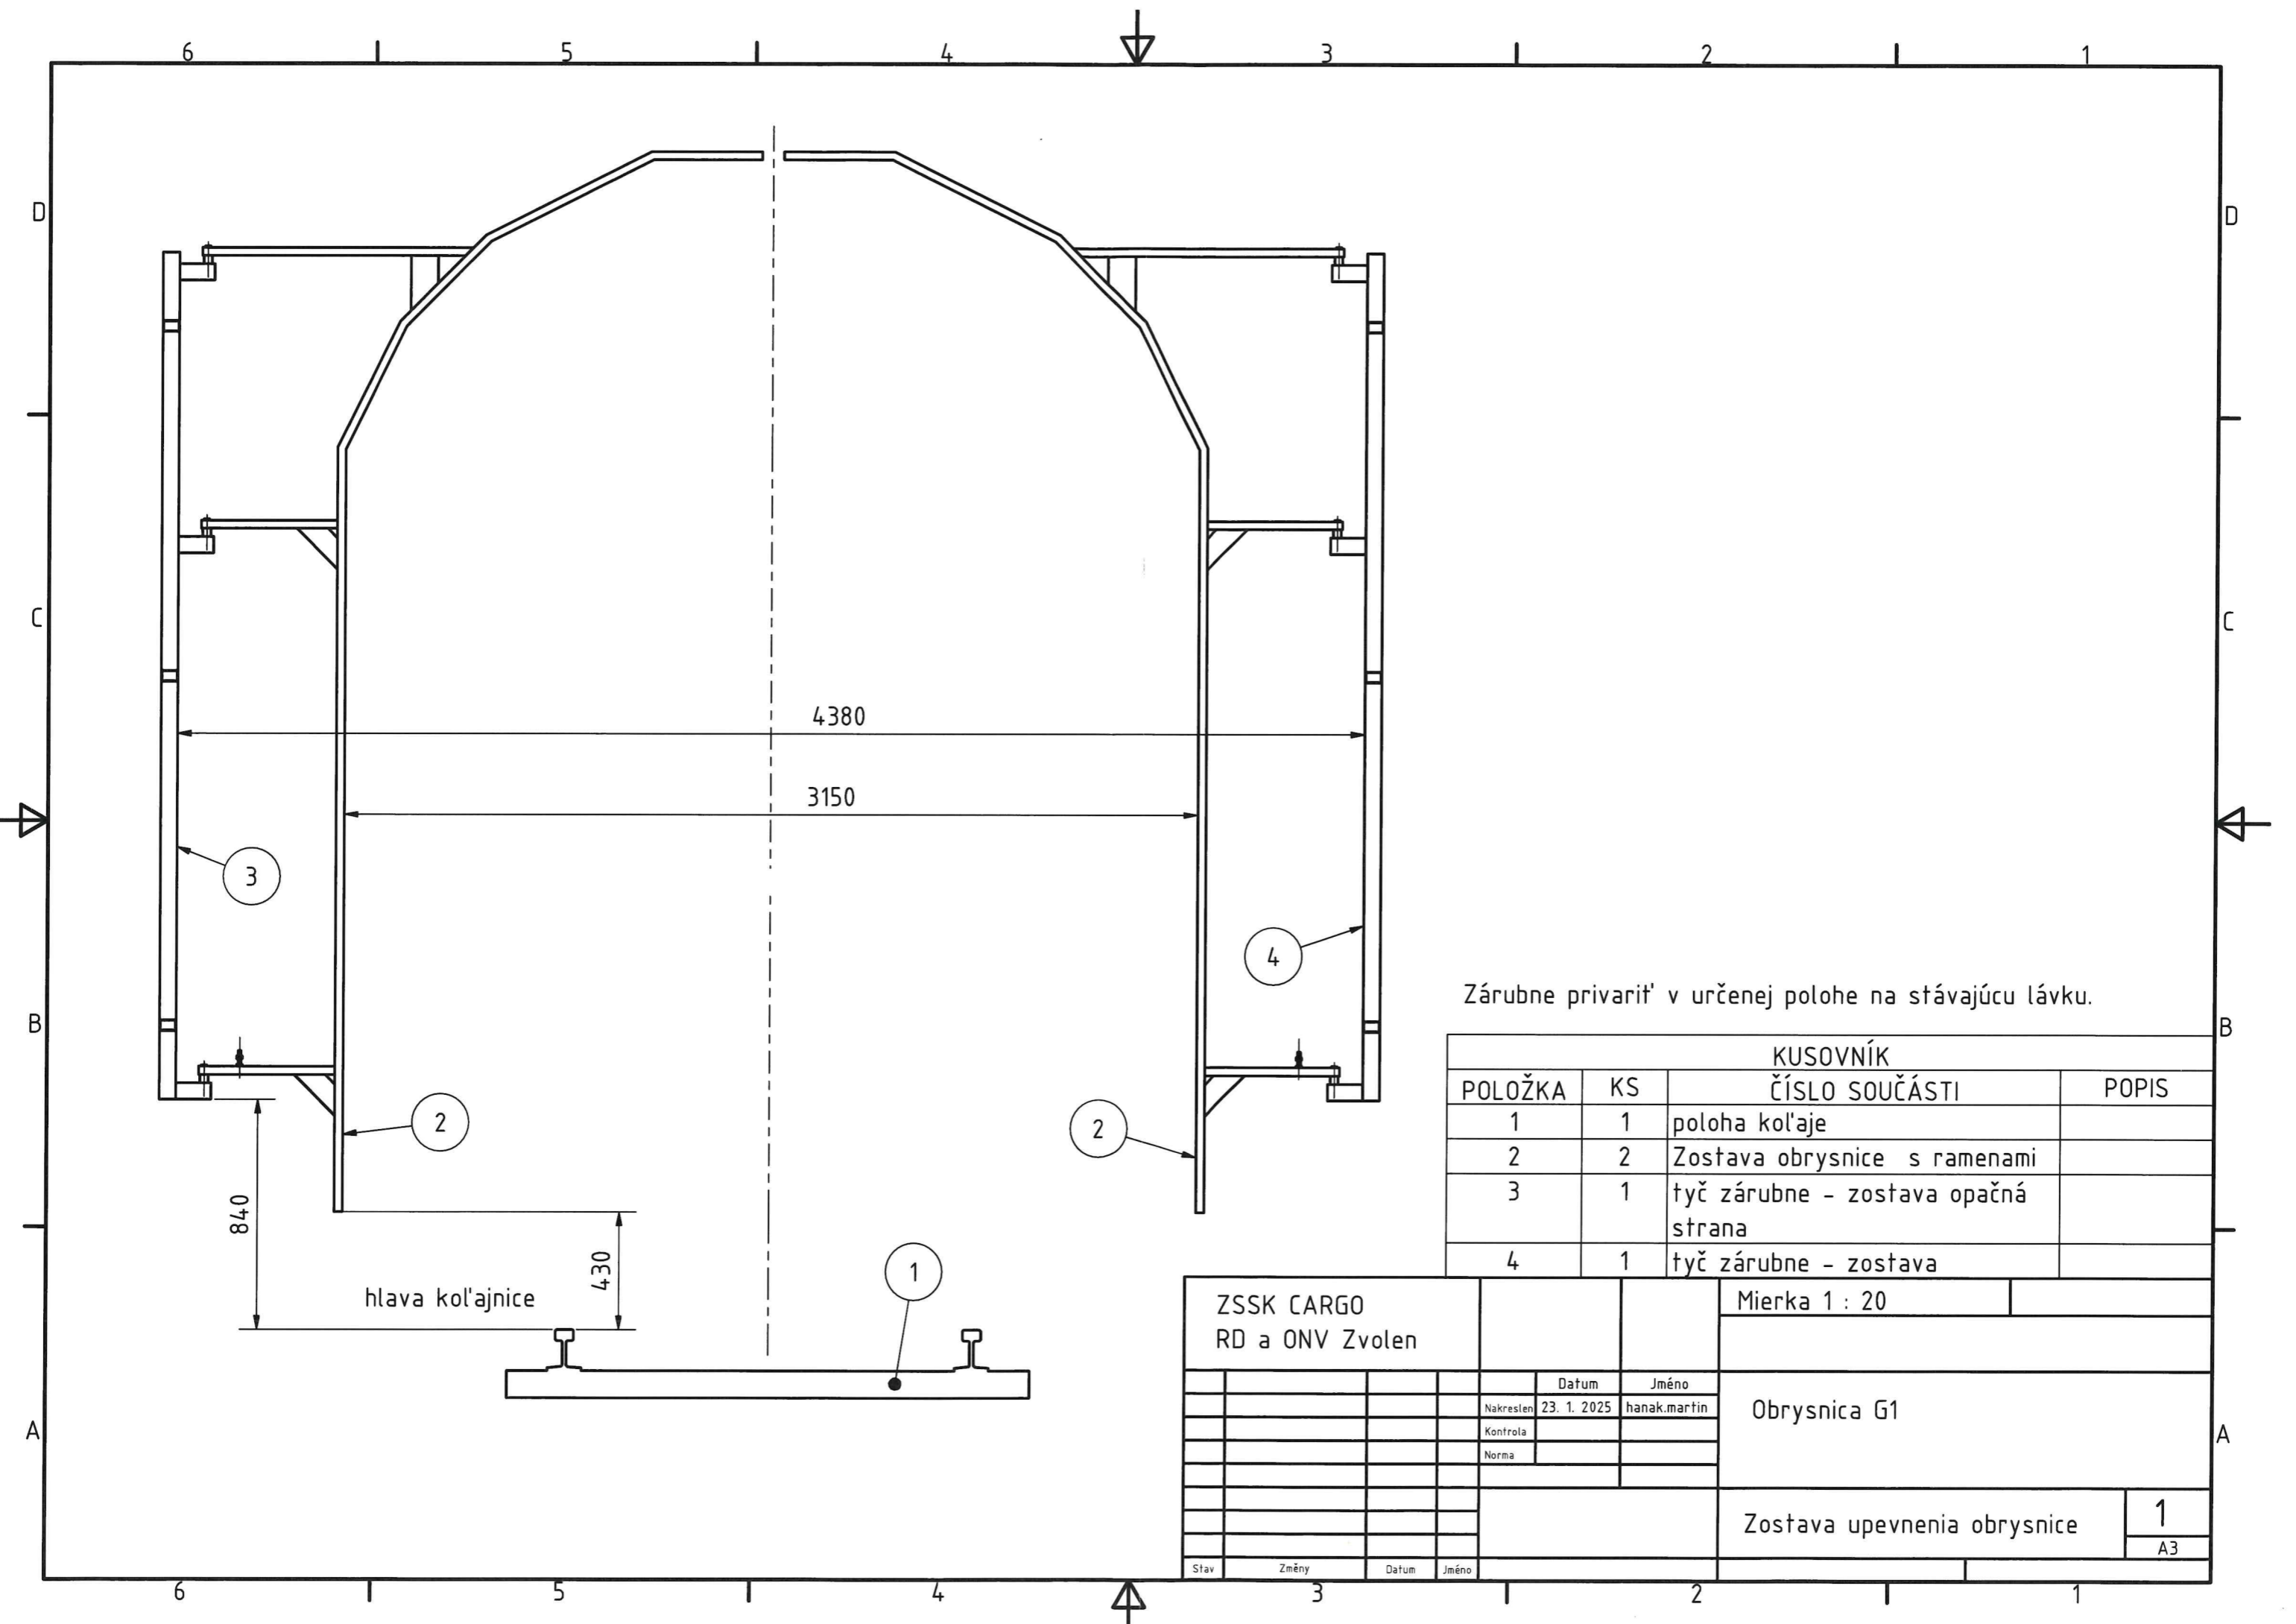

Zárubne privariť v určenej polohe na stávajúcu lávku.

KUSOVNÍK			
POLOŽKA	KS	ČÍSLO SOUČÁSTI	POPIS
1	1	poloha kol'aje	
2	2	Zostava obrysnice s ramenami	
3	1	tyč zárubne - zostava opačná strana	
4	1	tyč zárubne - zostava	

ZSSK CARGO				Mierka 1 : 20	
RD a ONV Zvolen					
		Datum	Jméno	Obrysnica G1	
		Nakreslen	23. 1. 2025 hanak.martin		
		Kontrola			
		Norma			
				Zostava upevnenia obrysnice	
				1	
				A3	
Stav	Změny	Datum	Jméno		